


ÖSTERÅKERS KONSTHALL/LÅNSMANSGÅRDEN

GALLERIET TIMRADE, VITLASERADE VÄGGAR - VISSA MED PLANA, VITA BOARDSKIVOR. RYGGASRUM TAKHÖJD 2,50-4,50M
VITA PEDESTALER FINNS FÖR SKULPTURER MM.

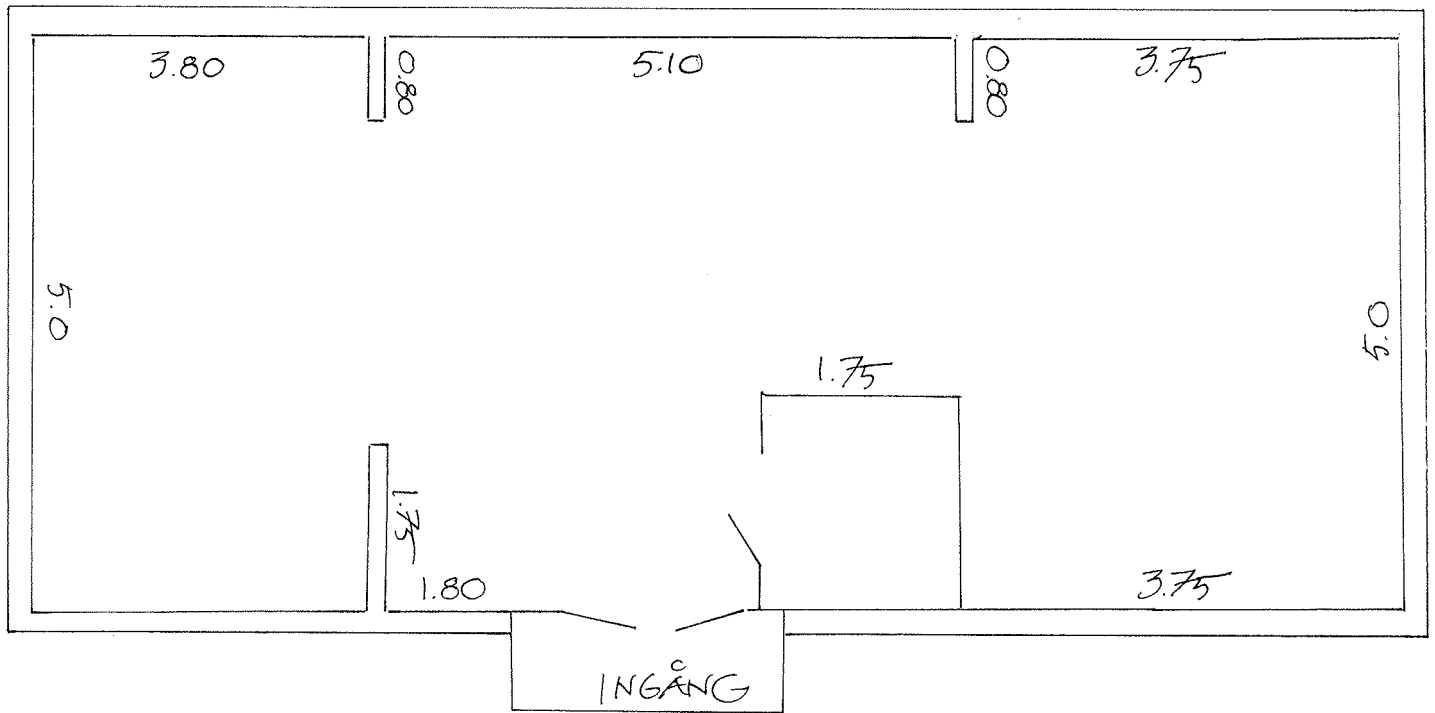

GAMLA Huset
VITA VÄVSPÄNDA VÄGGAR
TAKHÖJD CA 2.20M.

